


# Rzut dachu

– stropodach odkryty.

Koły wysokości odnoszą się do górnej powierzchni płyty żelbetonowej oraz ścianki atylkowej

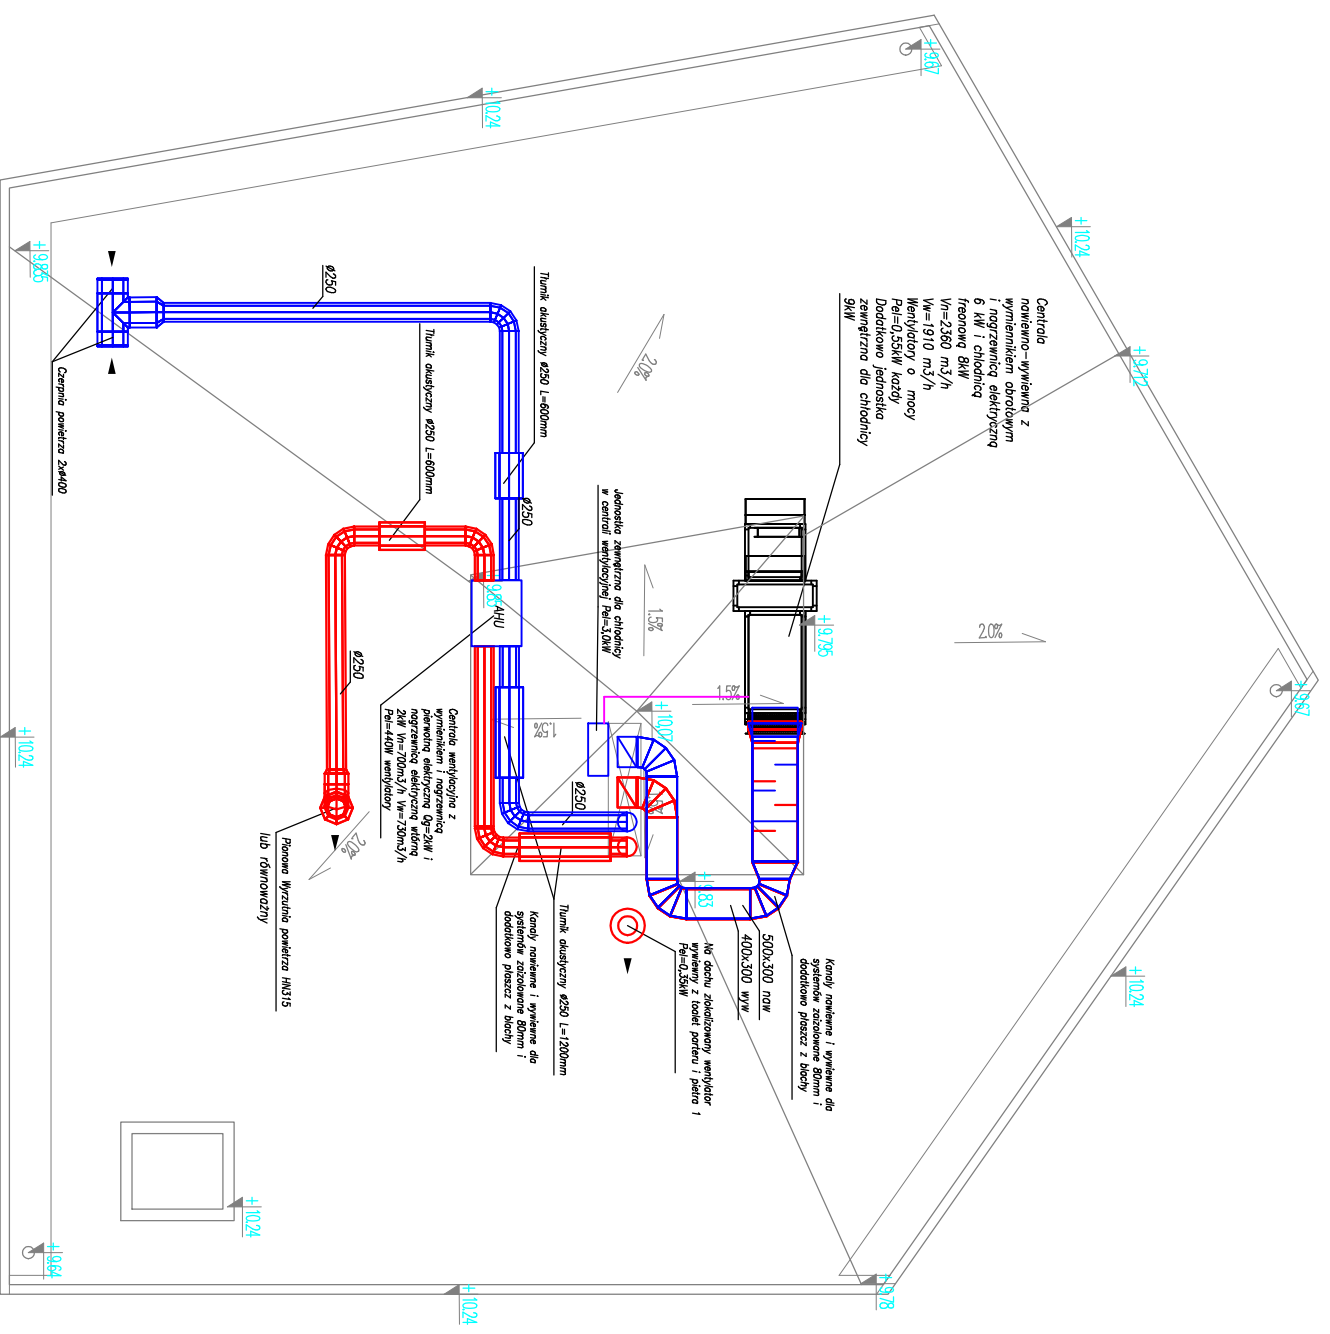

## Rzut instalacji wentylacji Dach

marzec 2022

skala: 1:100

branża: Instalacja sanitarna

inwestycja: Centrum Badańczo-Rozwojowe  
ul. Katowicka 21, Wolica gm. Nadarzyn

inwestor: GSG INDUSTRIA Sp. z o.o. ul. Granitowa 47,  
70-750 Szczecin

faza: Projekt Wykonawczy

Projektował: mgr inż. Leszek Mucha  
MAZ/0451/POOS/08

arkusz nr: S13\_R04