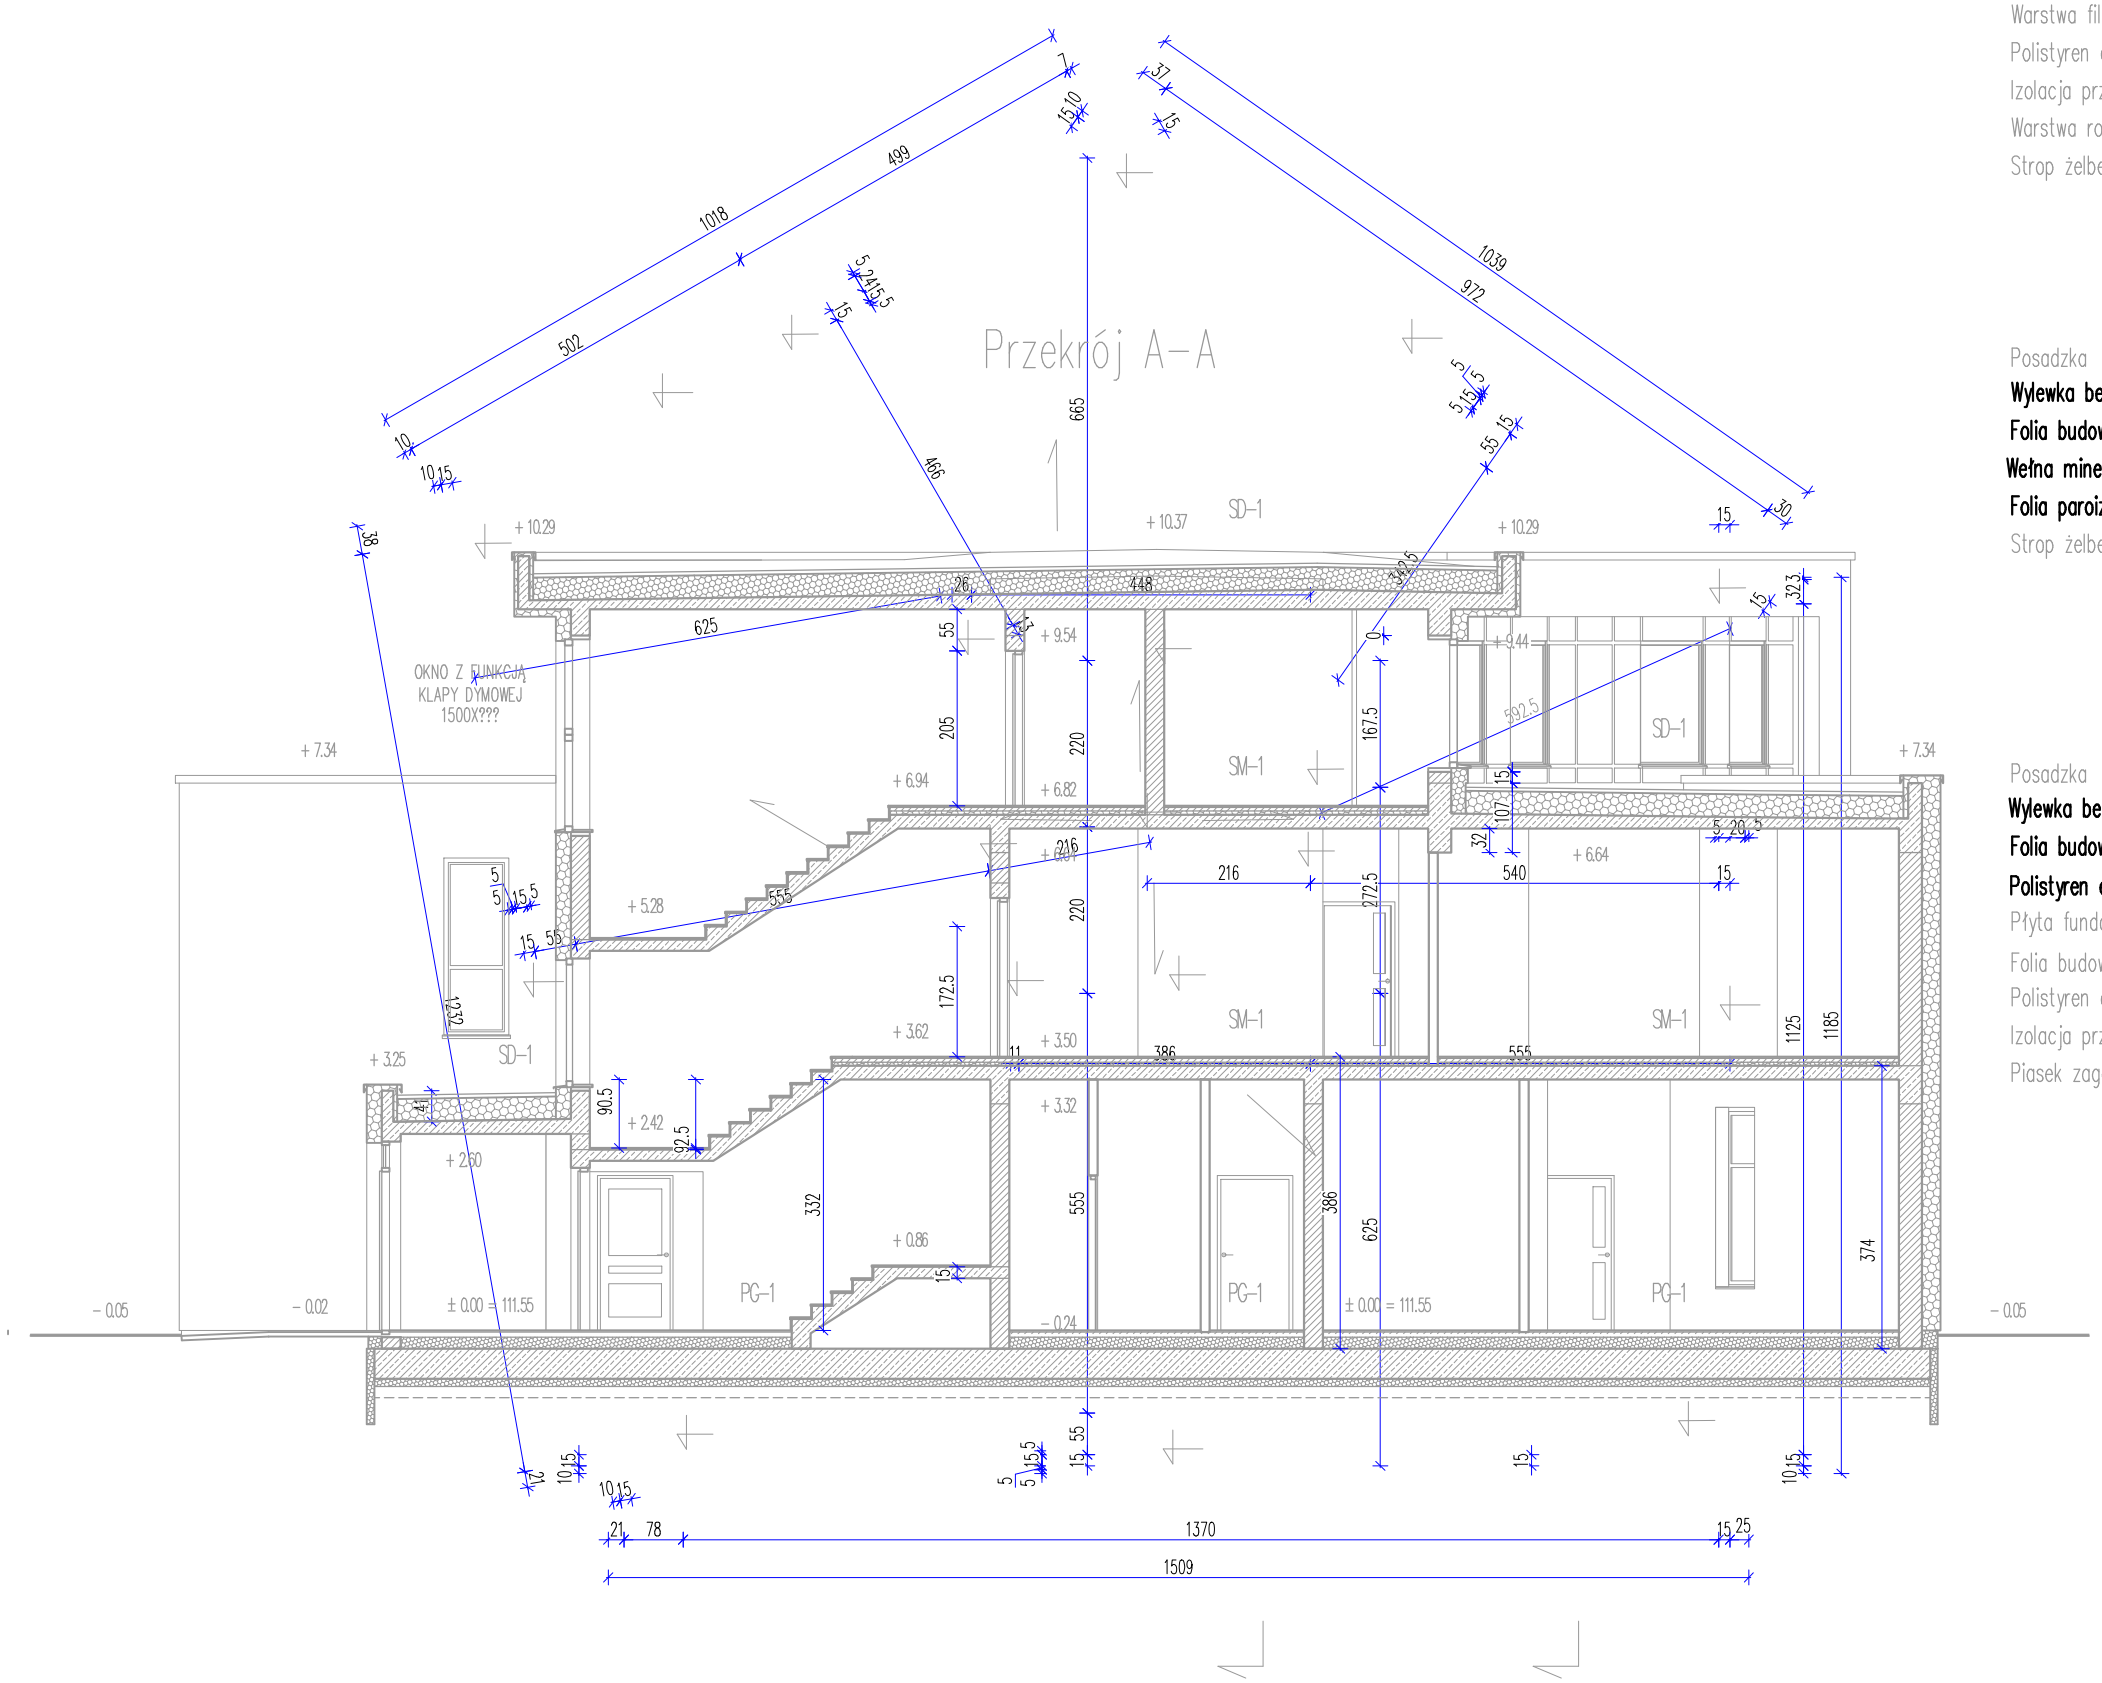

STROPODACH SD-1

Warstwa balastowa – żwir	8 cm
Warstwa filtracyjna – geowłóknina	
Polistyren ekstrudowany	30 cm
Izolacja przeciwwodna	
Warstwa rozdzielająca – mata szklana	
Strop żelbetowy zagruntowany	10–31 cm

STROP MIĘDZYKONDYGNACYJNY SM-1

Posadzka	2 cm
Wylewka betonowa zbrojona siatką gr. 2mm oczko 10x10mm	5 cm
Folia budowlana gr. 0,5mm	
Wełna mineralna podłogowa $\lambda \leq 0{,}040$ W/(mK),	5 cm
Folia paroizolacyjna	
Strop żelbetowy	18 cm

PODŁOGA NA GRUNCIE PG-1

Posadzka	2 cm
Wylewka betonowa zbrojona siatką gr. 2mm oczko 10x10mm	**7 cm**
Folia budowlana gr. 0,5mm	
Polistyren ekstrudowany (XPS 300) $\lambda \leq 0{,}031$ W/(mK)	**15 cm**
Płyta fundamentowa	40 cm
Folia budowlana	
Polistyren ekstrudowany (XPS 500)	10 cm
Izolacja przeciwwilgociowa	
Piasek zagęszczony (I_S=1,00)	

MM. ARCHITEKTURA MAREK MOCHECKI ul. Wieniawskiego 15, 96-100 Skierniewice		
Temat opracowania:	Projekt budynku Centrum Badawczo-Rozwojowego	
Lokalizacja: Inwestor:	Wolica gm. Nadarzyn, ul. Katowicka 21, dz. nr 778/20 GSG INDUSTRIA Sp. z o.o., ul. Granitowa 47, 70-750 Szczecin	
Branża:	Architektura	Data: 06.2021
Nazwa rysunku:	Przekrój A-A	Skala: 1 : 100
Projektant:	Sprawdzający:	
Opracowanie:	Mgr inż. arch. Marek Mochecki Mgr inż. Elżbieta Vincenz-Jasińska	Nr rys.: