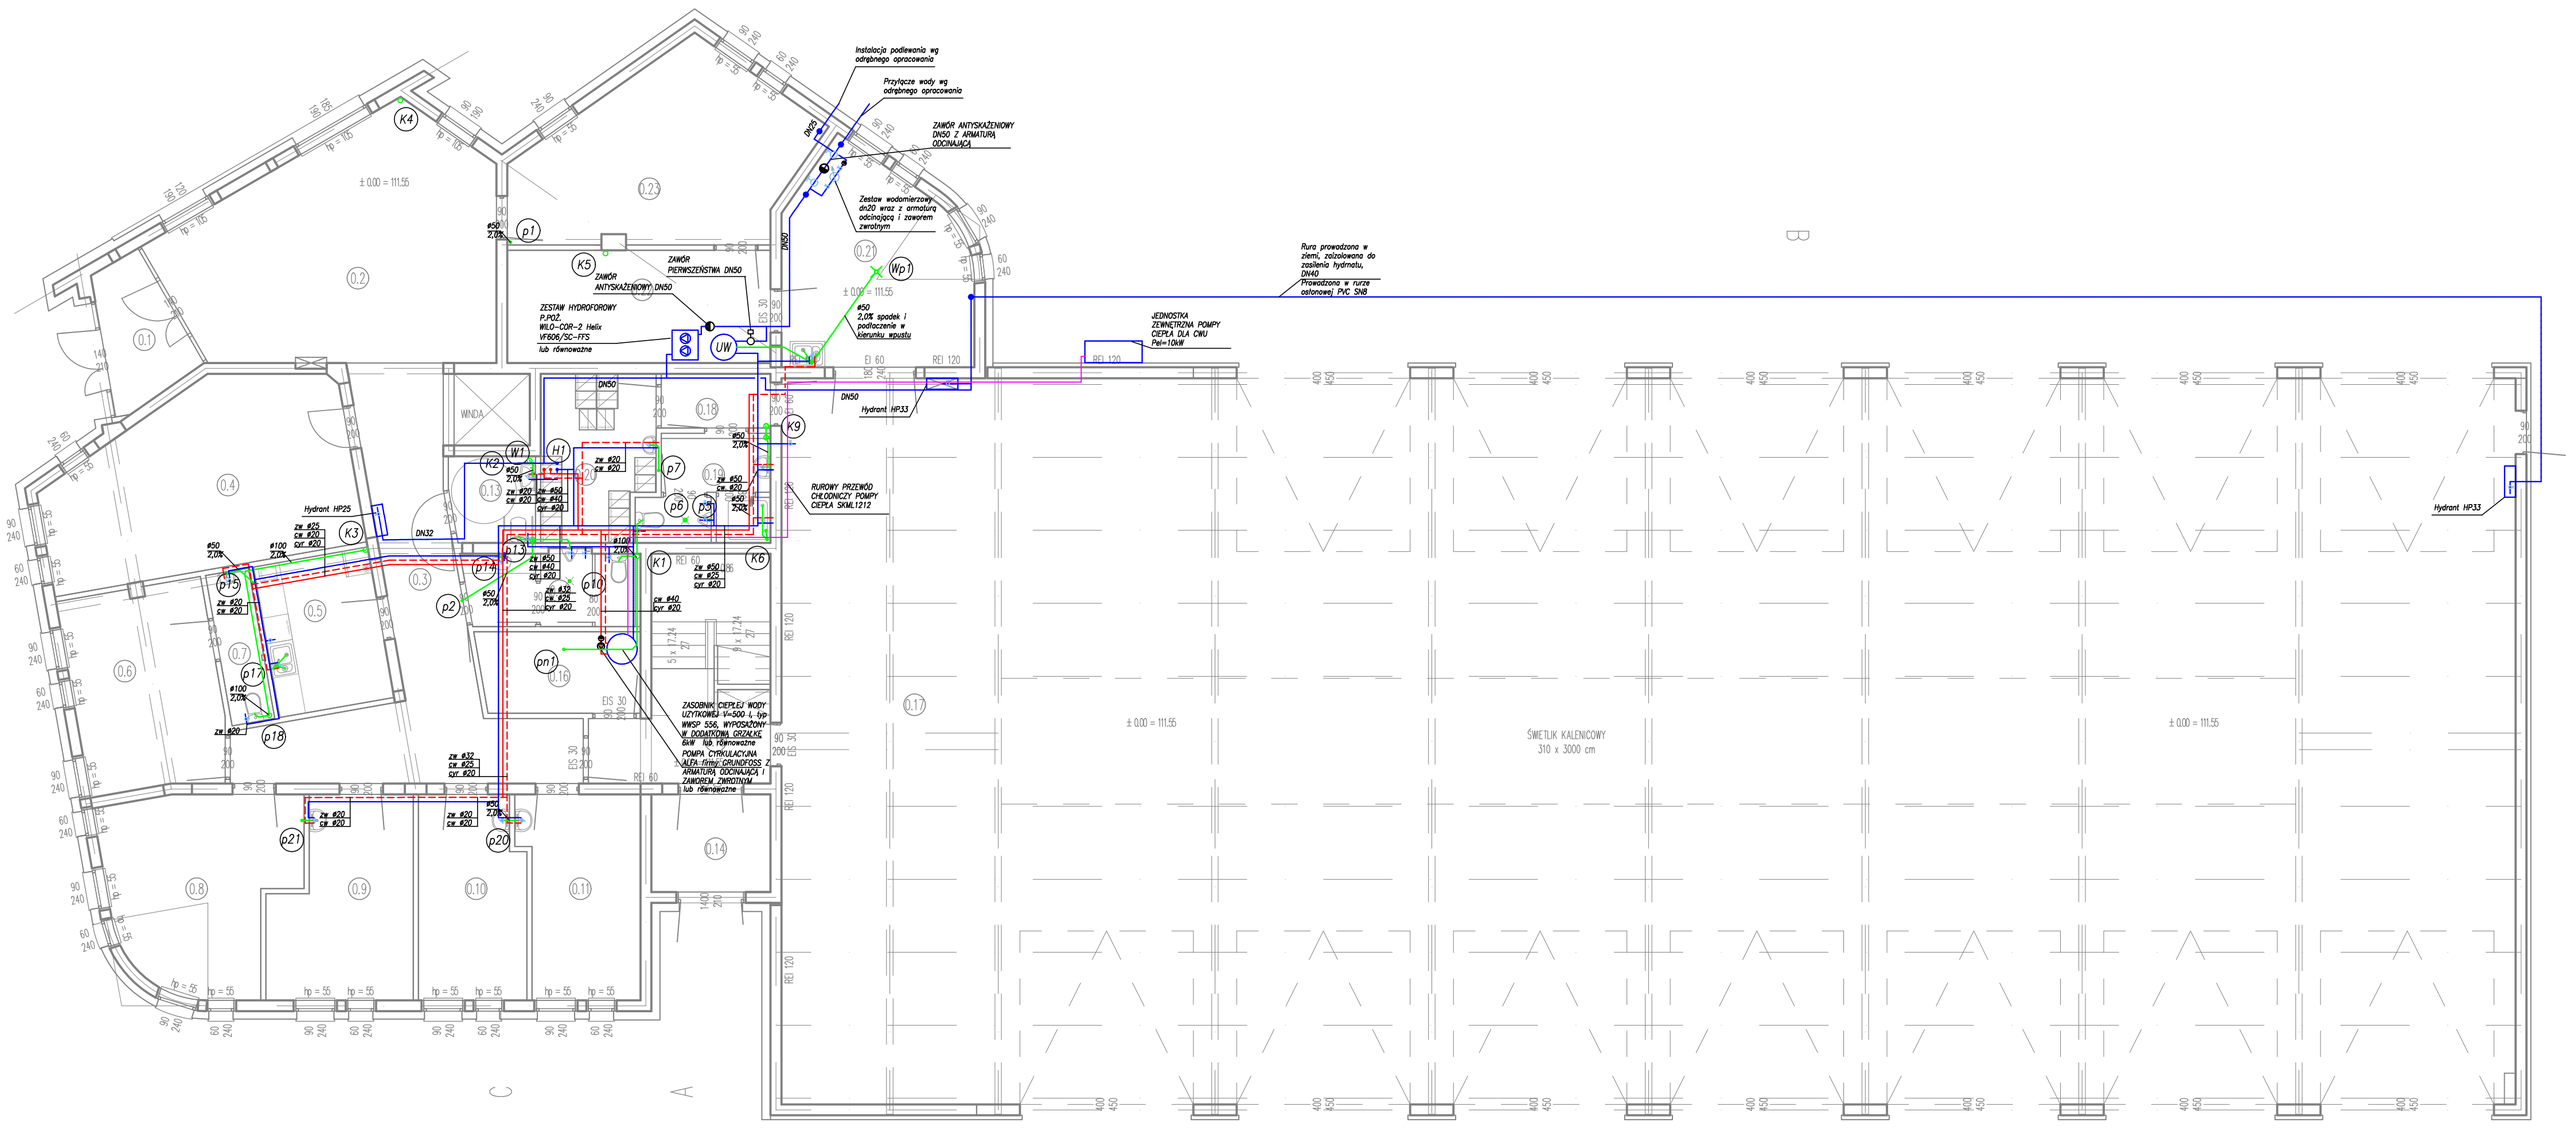

Rzut instalacji wod-kan Parter

marzec 2022

skala: 1:100

branża:
Instalacja sanitarna

inwestycja:
Centrum Badawczo- Rozwojowe
ul. Katowicka 21, Wolica gm. Nadarzyn

inwestor
GSG INDUSTRIA Sp. z o.o. ul. Granitowa 47, 70-750 Szczecin

faza:
Projekt Wykonawczy

Projektował:
mgr inż. Leszek Mucha
MAZ/0451/POOS/08

arkusz nr:
S02_R04