



WEZŁEK K1

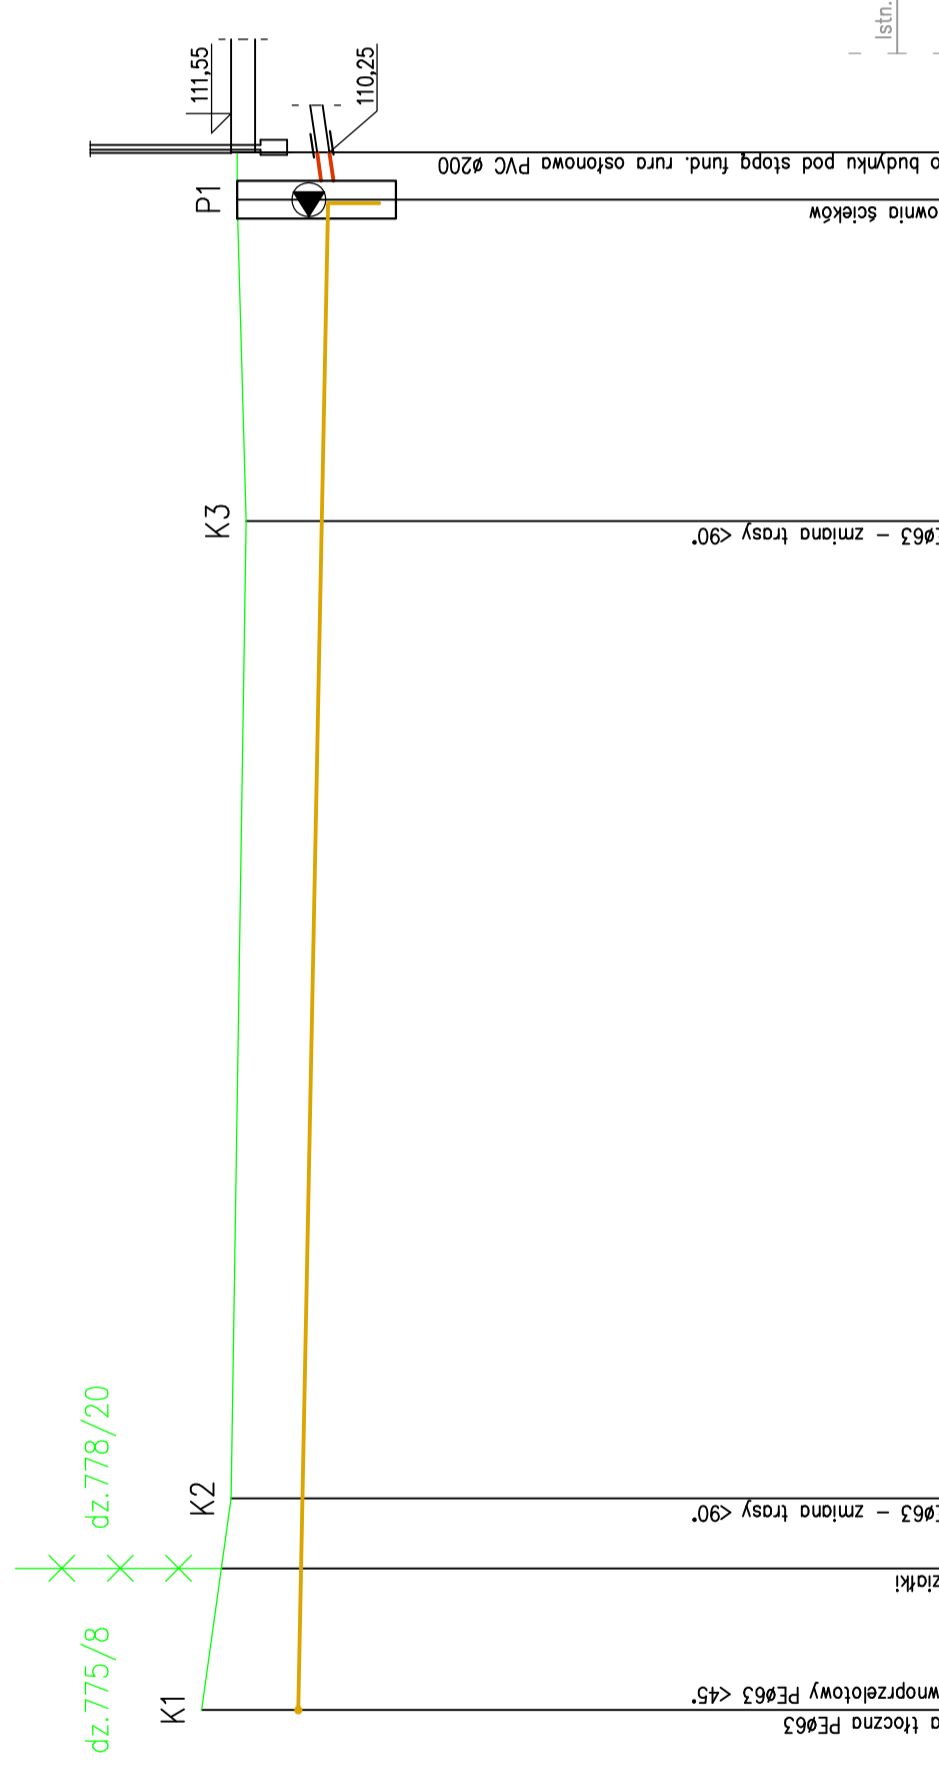

POZIOM PORÓWN. 100.00 m n.p.m.

RZĘDNA TERENU ISTN.	111,94	111,55	111,47	111,47	111,47
RZĘDNA DNA PROJ. RUROCIĄGU	110,66	110,61	110,27	110,27	110,25
ZAGŁĘBIENIE DNA PROJ. RUROCIĄGU	1,28	0,94	1,00	1,20	1,22
SPADKI, DŁUGOŚCI	L=39,95m	i=1,6%	i=1,0%	i=1,5%	
ŚREDNICA, MATERIAŁ				L=1,25m	PVC Ø160mm
ODLEGŁOŚCI	0,00	3,75	31,45	39,95	41,20

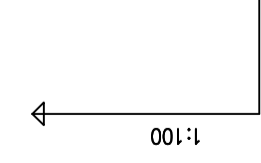

Proj. kanalizacja tłoczna PEØ63	Proj. kanalizacja tłoczna PEØ63
zasuwa kołn. DN50	zasuwa kołn. DN50
tuleja PEØ63	tuleja PEØ63
elektromufa PEØ63	elektromufa PEØ63
trójnik równoprzelotowy PEØ63 <45° z dogrzanymi tulejami	trójnik równoprzelotowy PEØ63 <45° z dogrzanymi tulejami
elektr. kanalizacja tłoczna PEØ63	elektr. kanalizacja tłoczna PEØ63
elektromufa PEØ63	elektromufa PEØ63
tuleja PEØ63	tuleja PEØ63
zasuwa kołn. DN50	zasuwa kołn. DN50
Proj. kanalizacja tłoczna PEØ63	Proj. kanalizacja tłoczna PEØ63

Data:	03.2023 r.	Imię i Nazwisko:	mgr inż. Krzysztof Klimczak
Opracował:	03.2023 r.	Projektował:	inż. Krzysztof Klimczak upr. nr 3/197
Investor:	GSG INDUSTRIA SP. Z O.O. 70-750 SZCZECIN, UL. GRANITOWA 47		
Jednostka projektowa:	GSG INDUSTRIA SP. Z O.O. 70-750 SZCZECIN, UL. GRANITOWA 47		
Nazwa inwestycji:	BUDOWA PRZYŁĄCZA WODOCIĄGOWEGO DO BUDYNKU CENTRUM BADAWCZO-ROZWOJOWEGO		
Adres inwestycji:	05-830 WOLICA, gmina Nadarzyn, powiat przuszkowski, woj. mazowieckie działka ewidencyjna nr 775/8, 778/20, obręb 0019,		
Rodzaj opracowania:	PROJEKT BUDOWLANY		
Nazwa rysunku:	PROFIL PODŁUŻNY PRZYŁĄCZA WODOCIĄGOWEGO		
Skala:	297x540	Nr Rysunku:	02
		Revizja:	A

